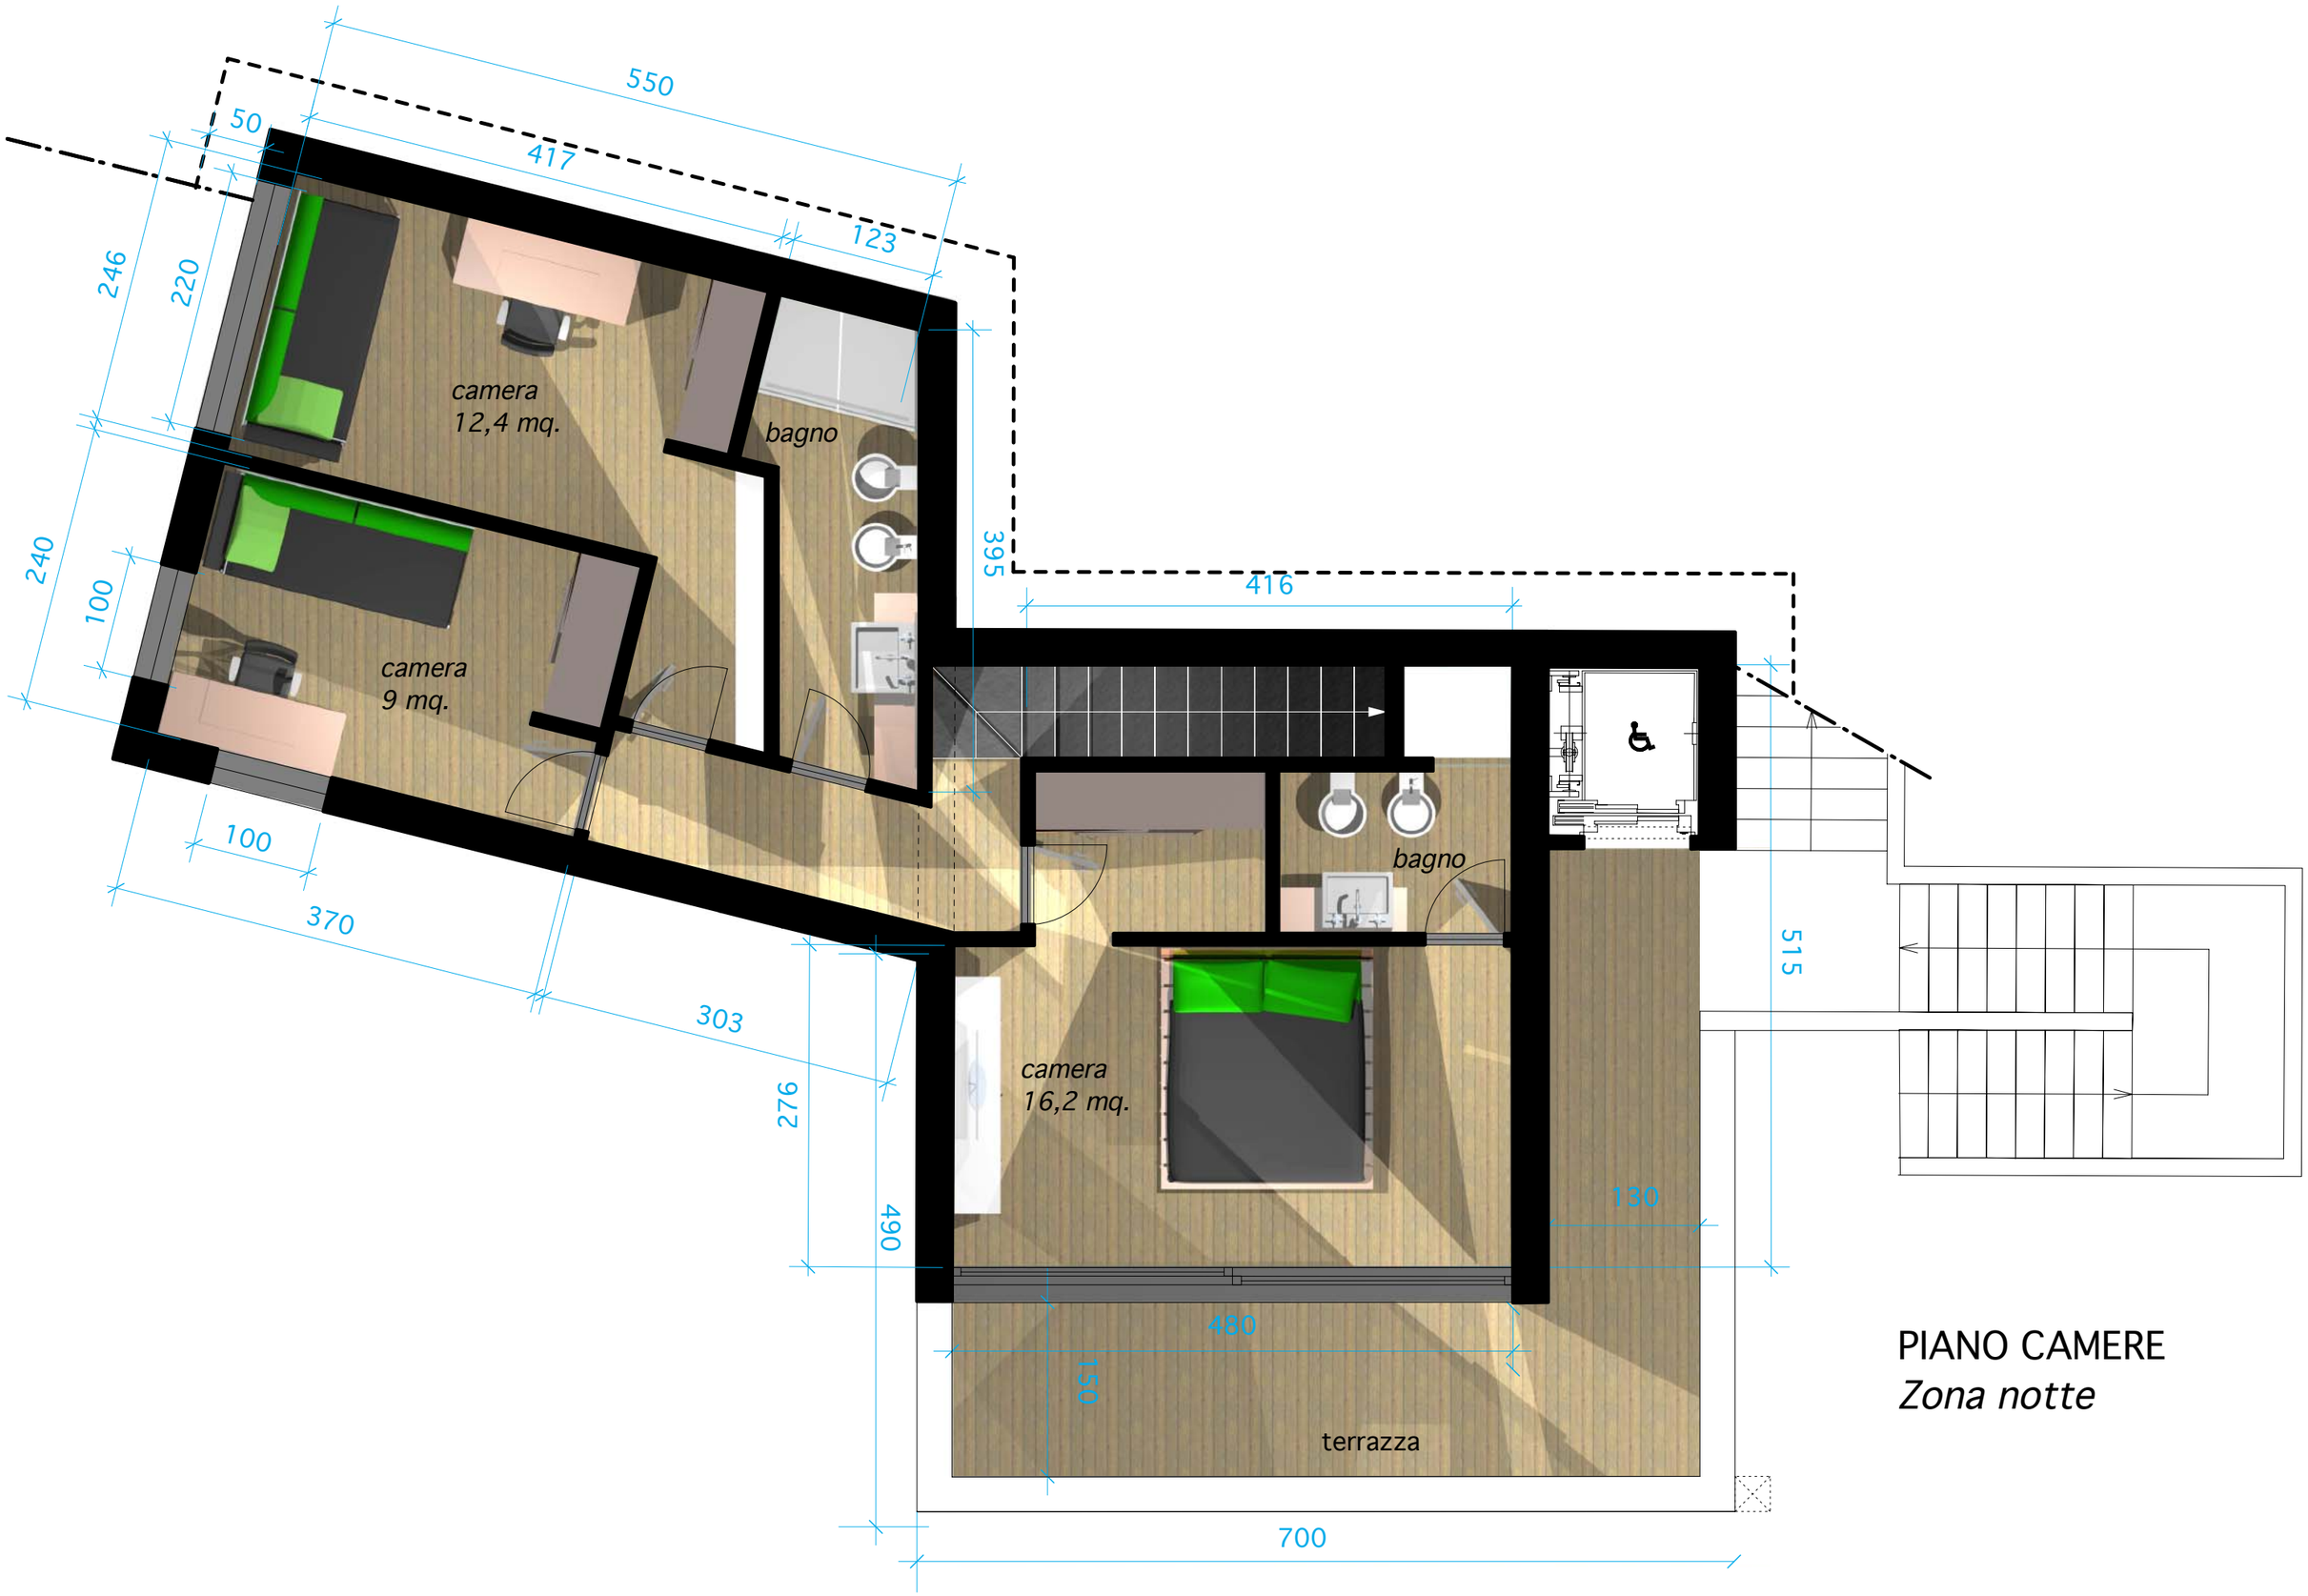

PIANO CAMERE

Zona notte